

BUDYNEK B

ZESTAWIENIE POWIERZCHNI – PARTER


NR. POM.	NAZWA POMIESZCZENIA	POW [m ²]
1	PRZEDSIÓNEK	3,05
2	GARAŻ	15,92
3	KORYTARZ	5,41
4	GABINET	11,38
5	ŁAZIENKA	4,03
6	POKÓJ DZIENNY Z KUCHNIĄ	29,91
7	SPIŻARNIA	1,51
	RAZEM POWIERZCHNIA NETTO	71,22
ZESTAWIENIE POWIERZCHNI – PIĘTRO		
NR. POM.	NAZWA POMIESZCZENIA	POW [m ²]
9	SCHODY	5,18
10	KORYTARZ	5,26
11	ŁAZIENKA	6,86
12	SYPIALNIA 1	19,23
13	GARDEROBA	2,71
14	PRALNIA	3,49
15	SYPIALNIA 2	13,06
16	SYPIALNIA 3	12,75
	RAZEM POWIERZCHNIA NETTO	68,55
	RAZEM PARTER + PIĘTRO	139,77

INWESTOR:


ECA DESIGN Sp. z o.o. PODGÓRZE Sp. k.
ul. Grota-Roweckiego 113/2, 52-232 Wrocław
www.osiedlepodgorze.pl - eca@ecadesign.pl

1. Materiał reklamowy nie stanowi oferty w rozumieniu prawa cywilnego i ma jedynie charakter poglądowy
2. Powierzchnie obliczono podano wg normy PN-ISO 9836:1997
3. Aranżacja wnętrza ma charakter poglądowy
4. Wysokość pomieszczeń mierzona jest od poziomu wykończenia posadzki do stropu powyżej i wynosi 2,80m na parterze oraz 2,85 na piętrze (do sufitu podwieszanego)

RZUT PARTERU

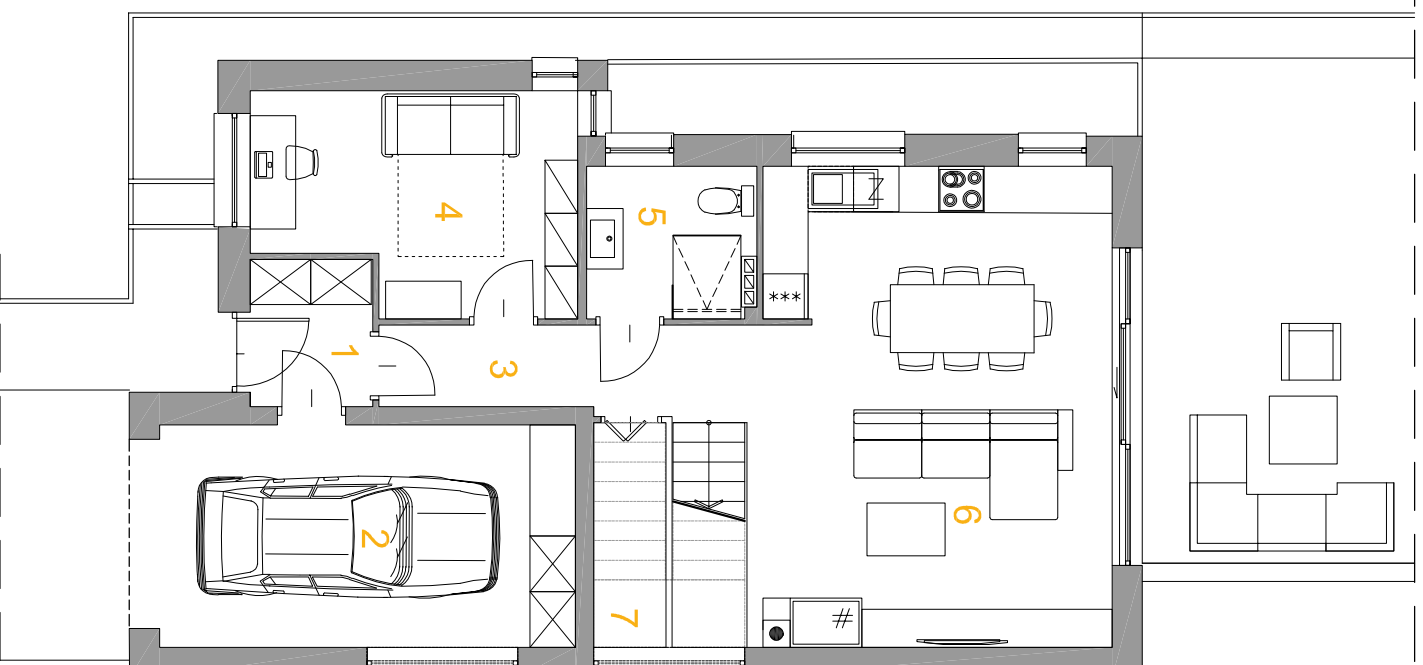

RZUT PIĘTRA

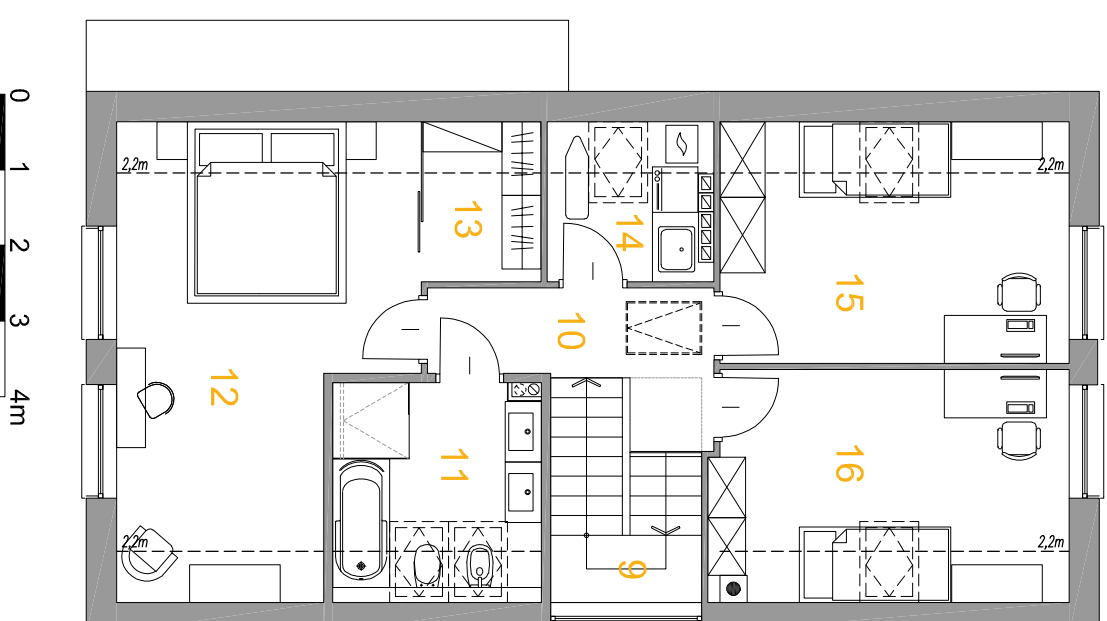

**Osiedle
Podgórze**